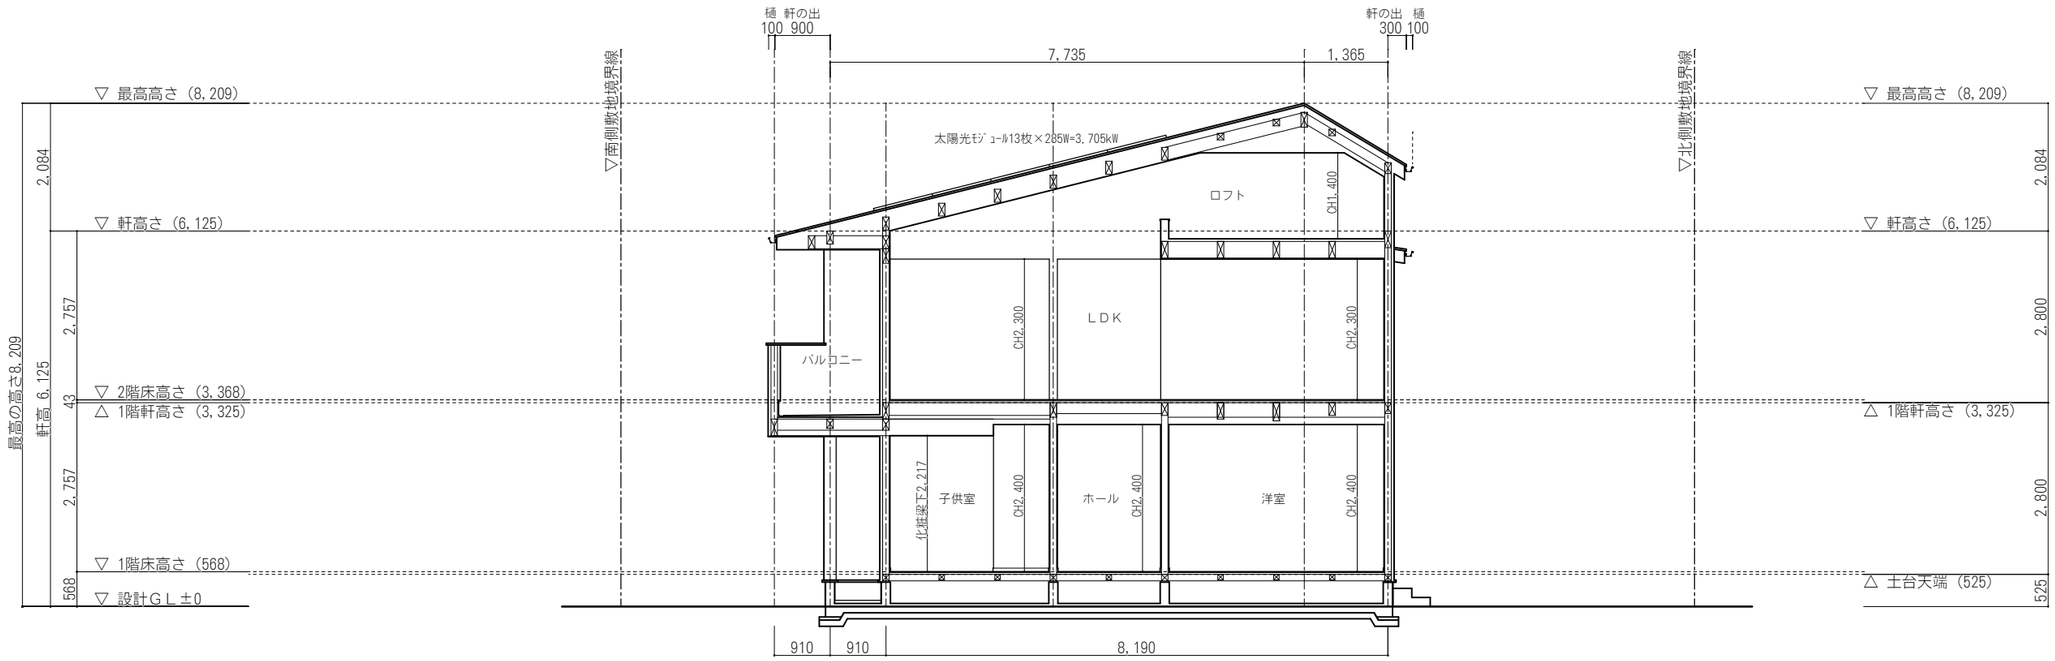

京阪神地域木造高耐震ゼロエネ住宅【5地域/6地域】モデルプラン

断面図　　S = 1:100